



STATO DI FATTO


SEZIONE 1-1

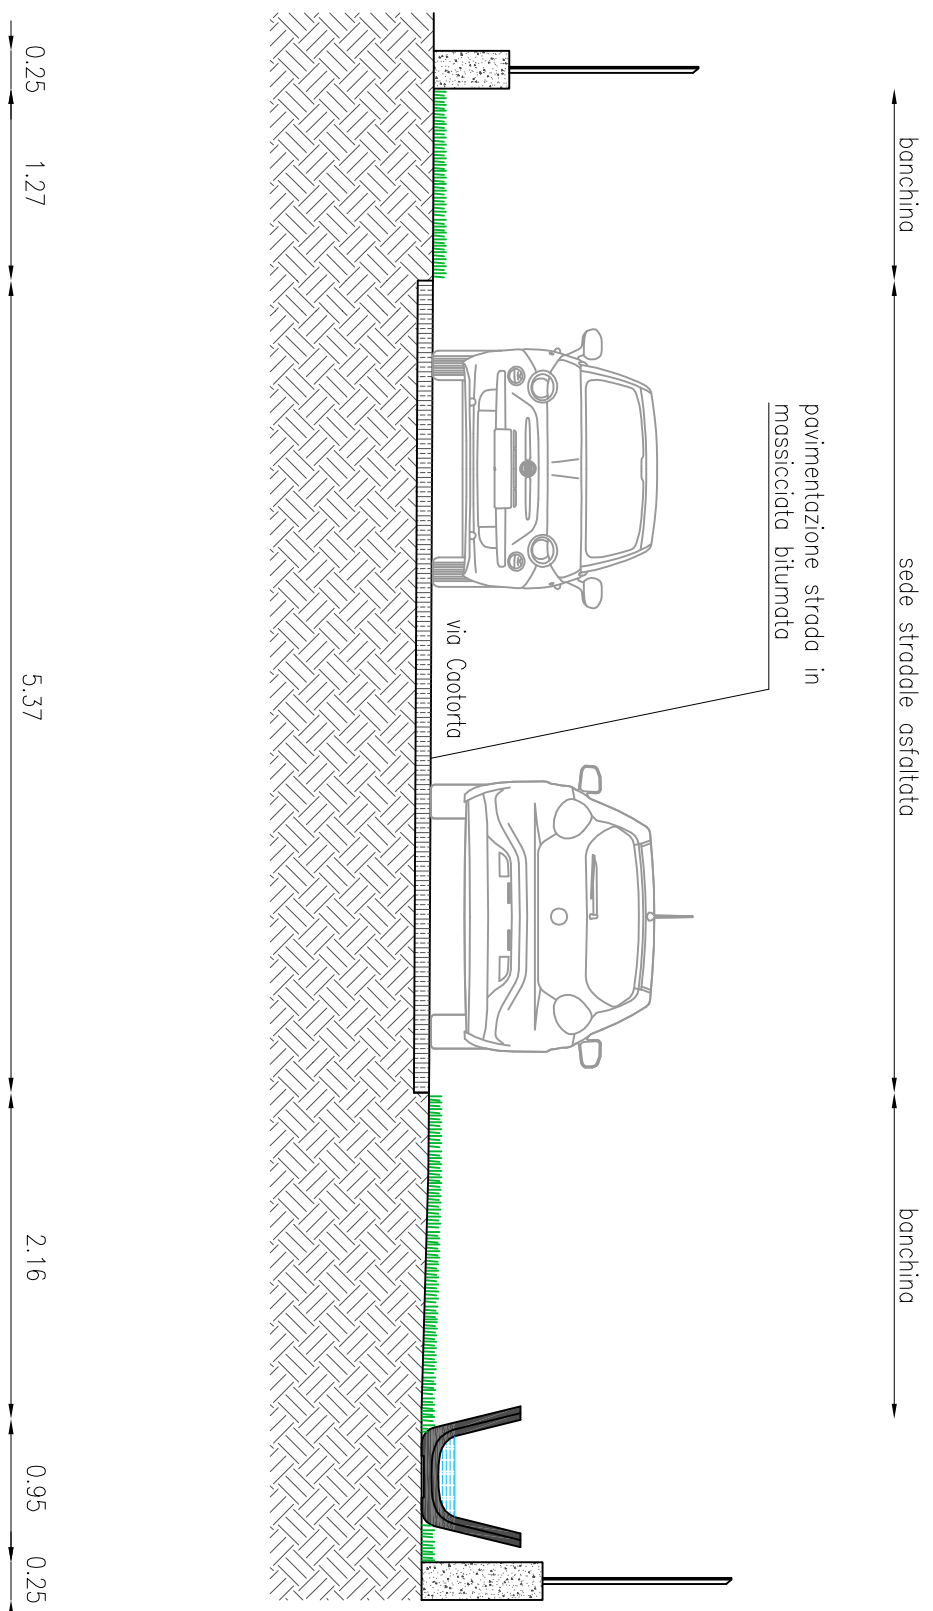


SEZIONE 2-2

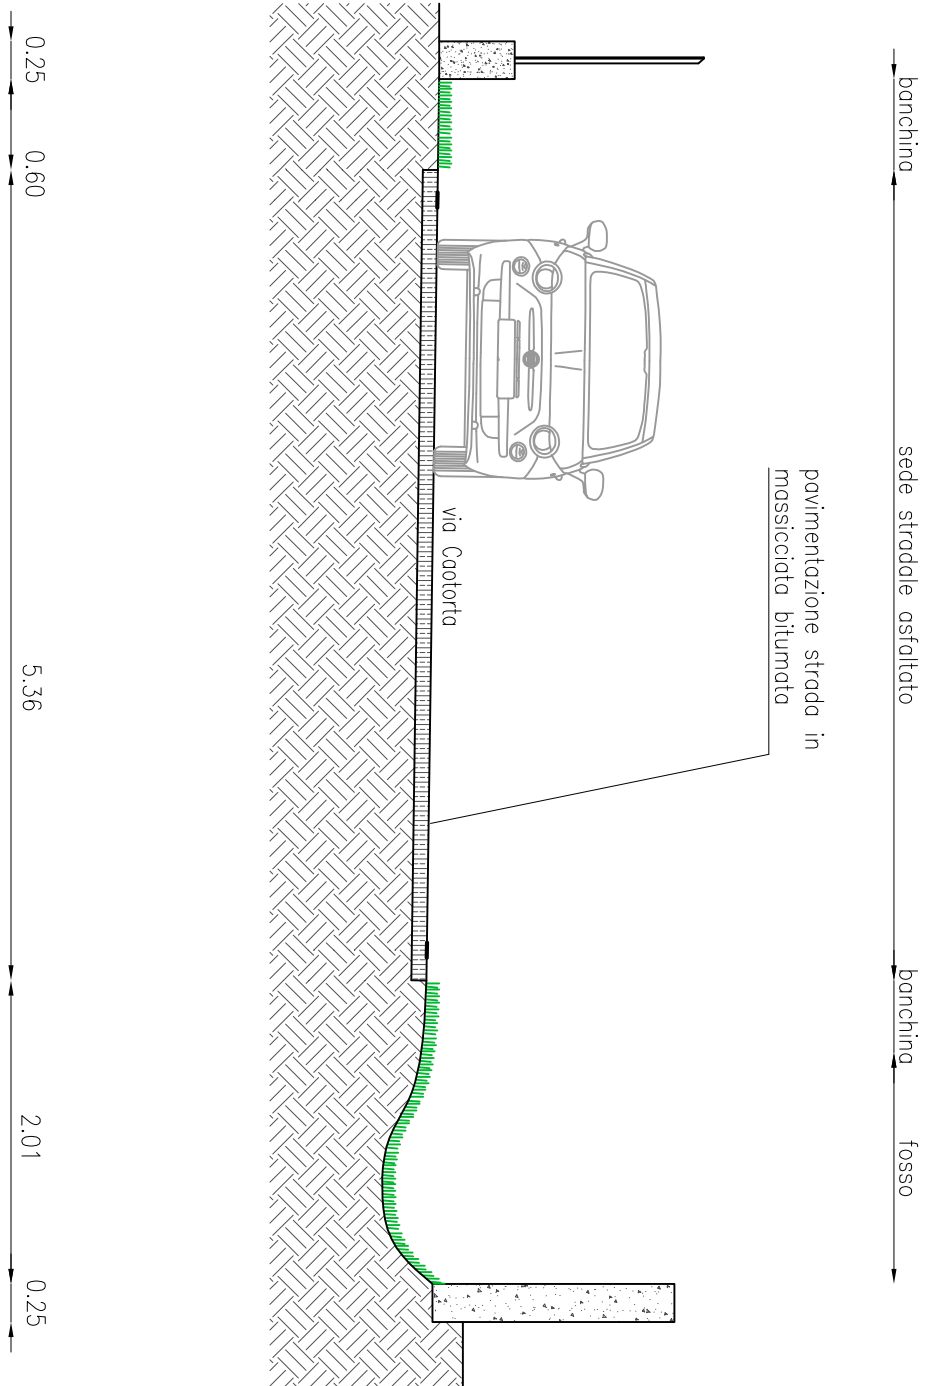


SEZIONE 3-3

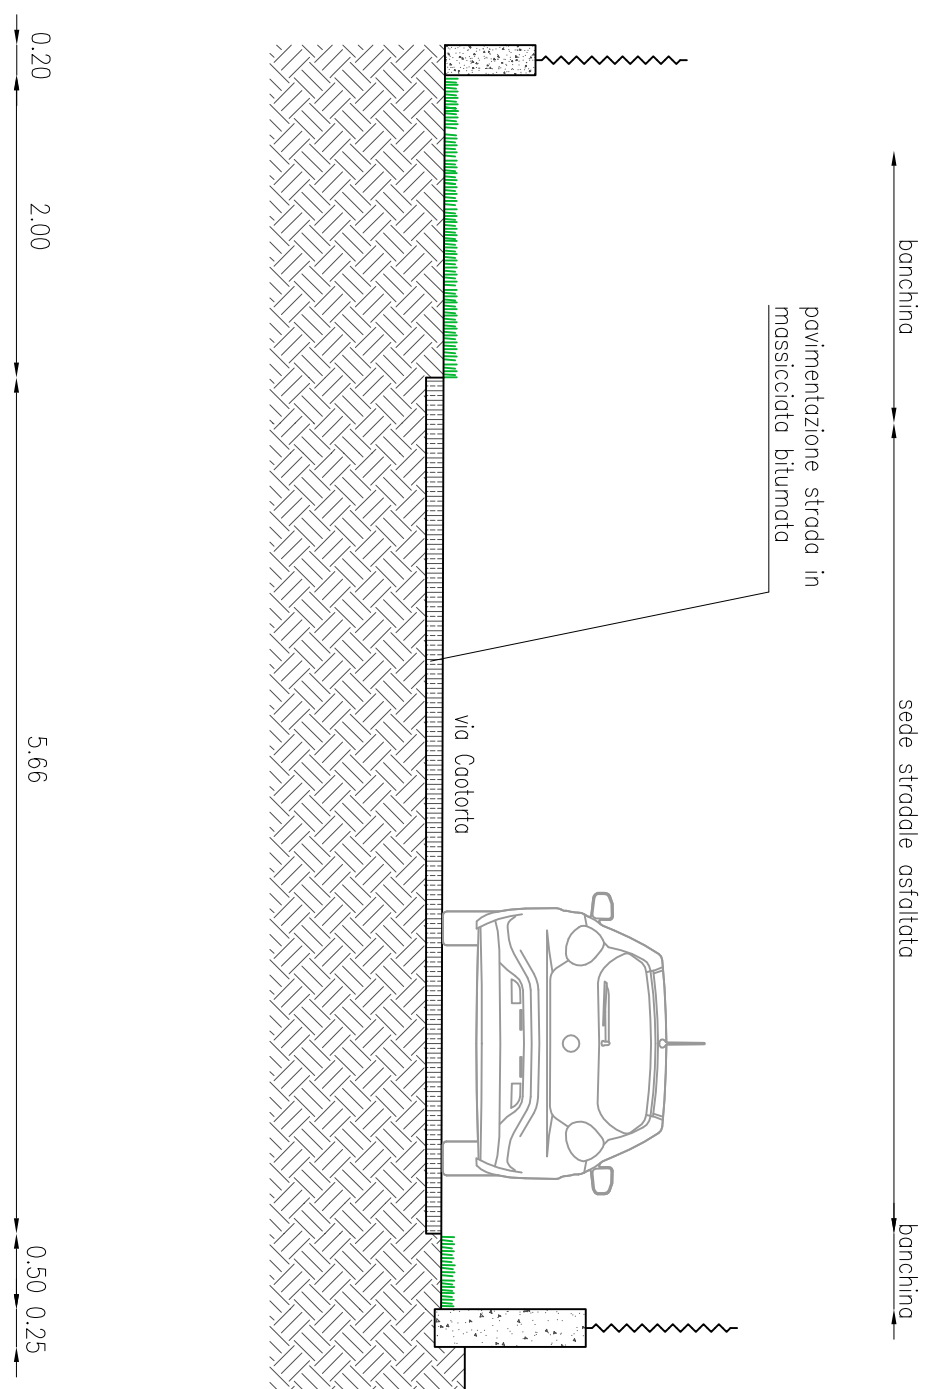

SEZIONE 4-4

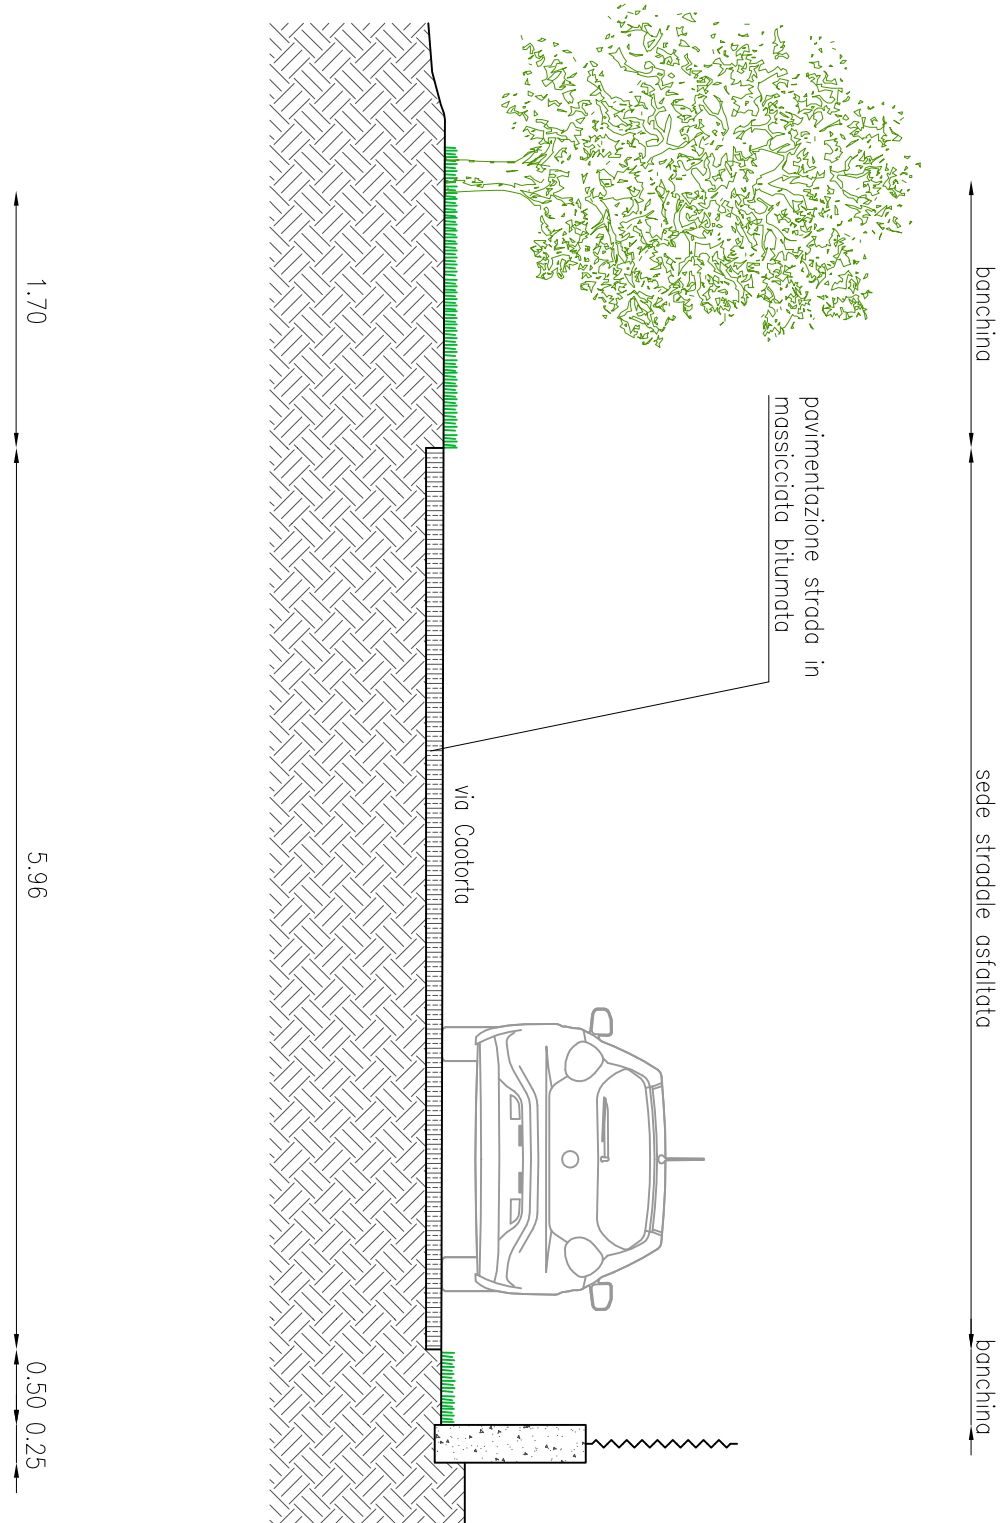


PARTICOLARE CASSONETTO MARCIAPIEDE
SEZIONE

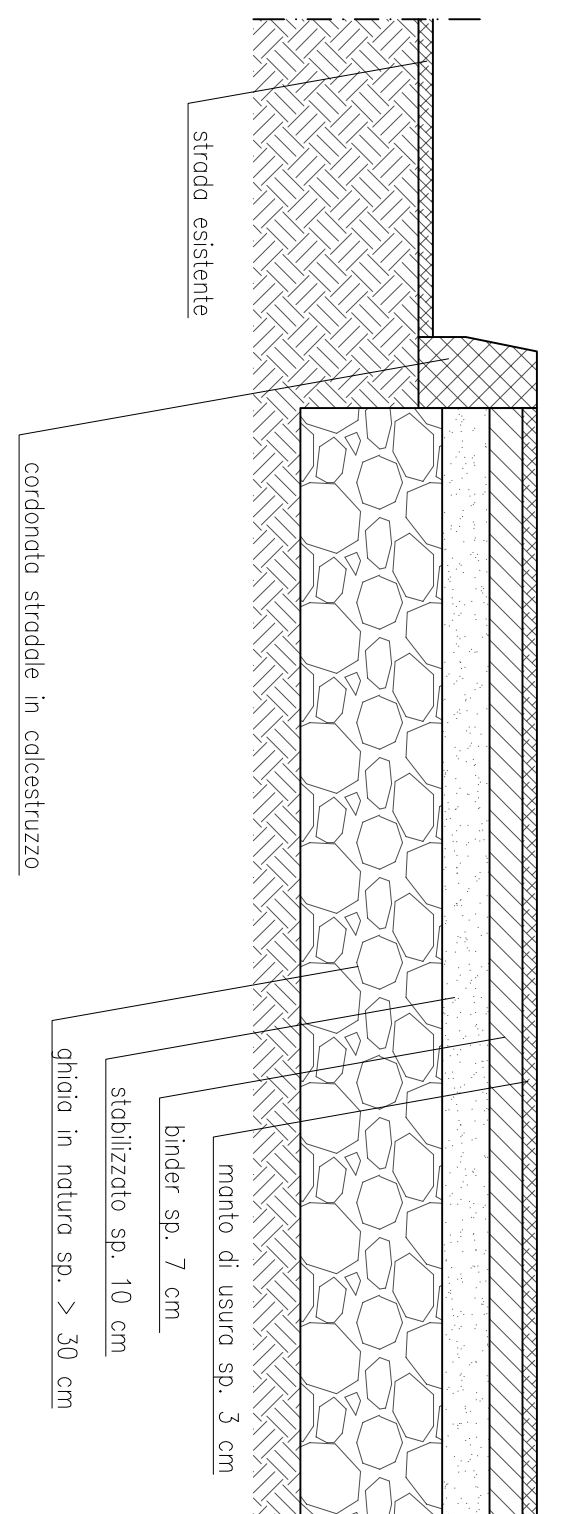


STATO DI PROGETTO


SEZIONE 1-1

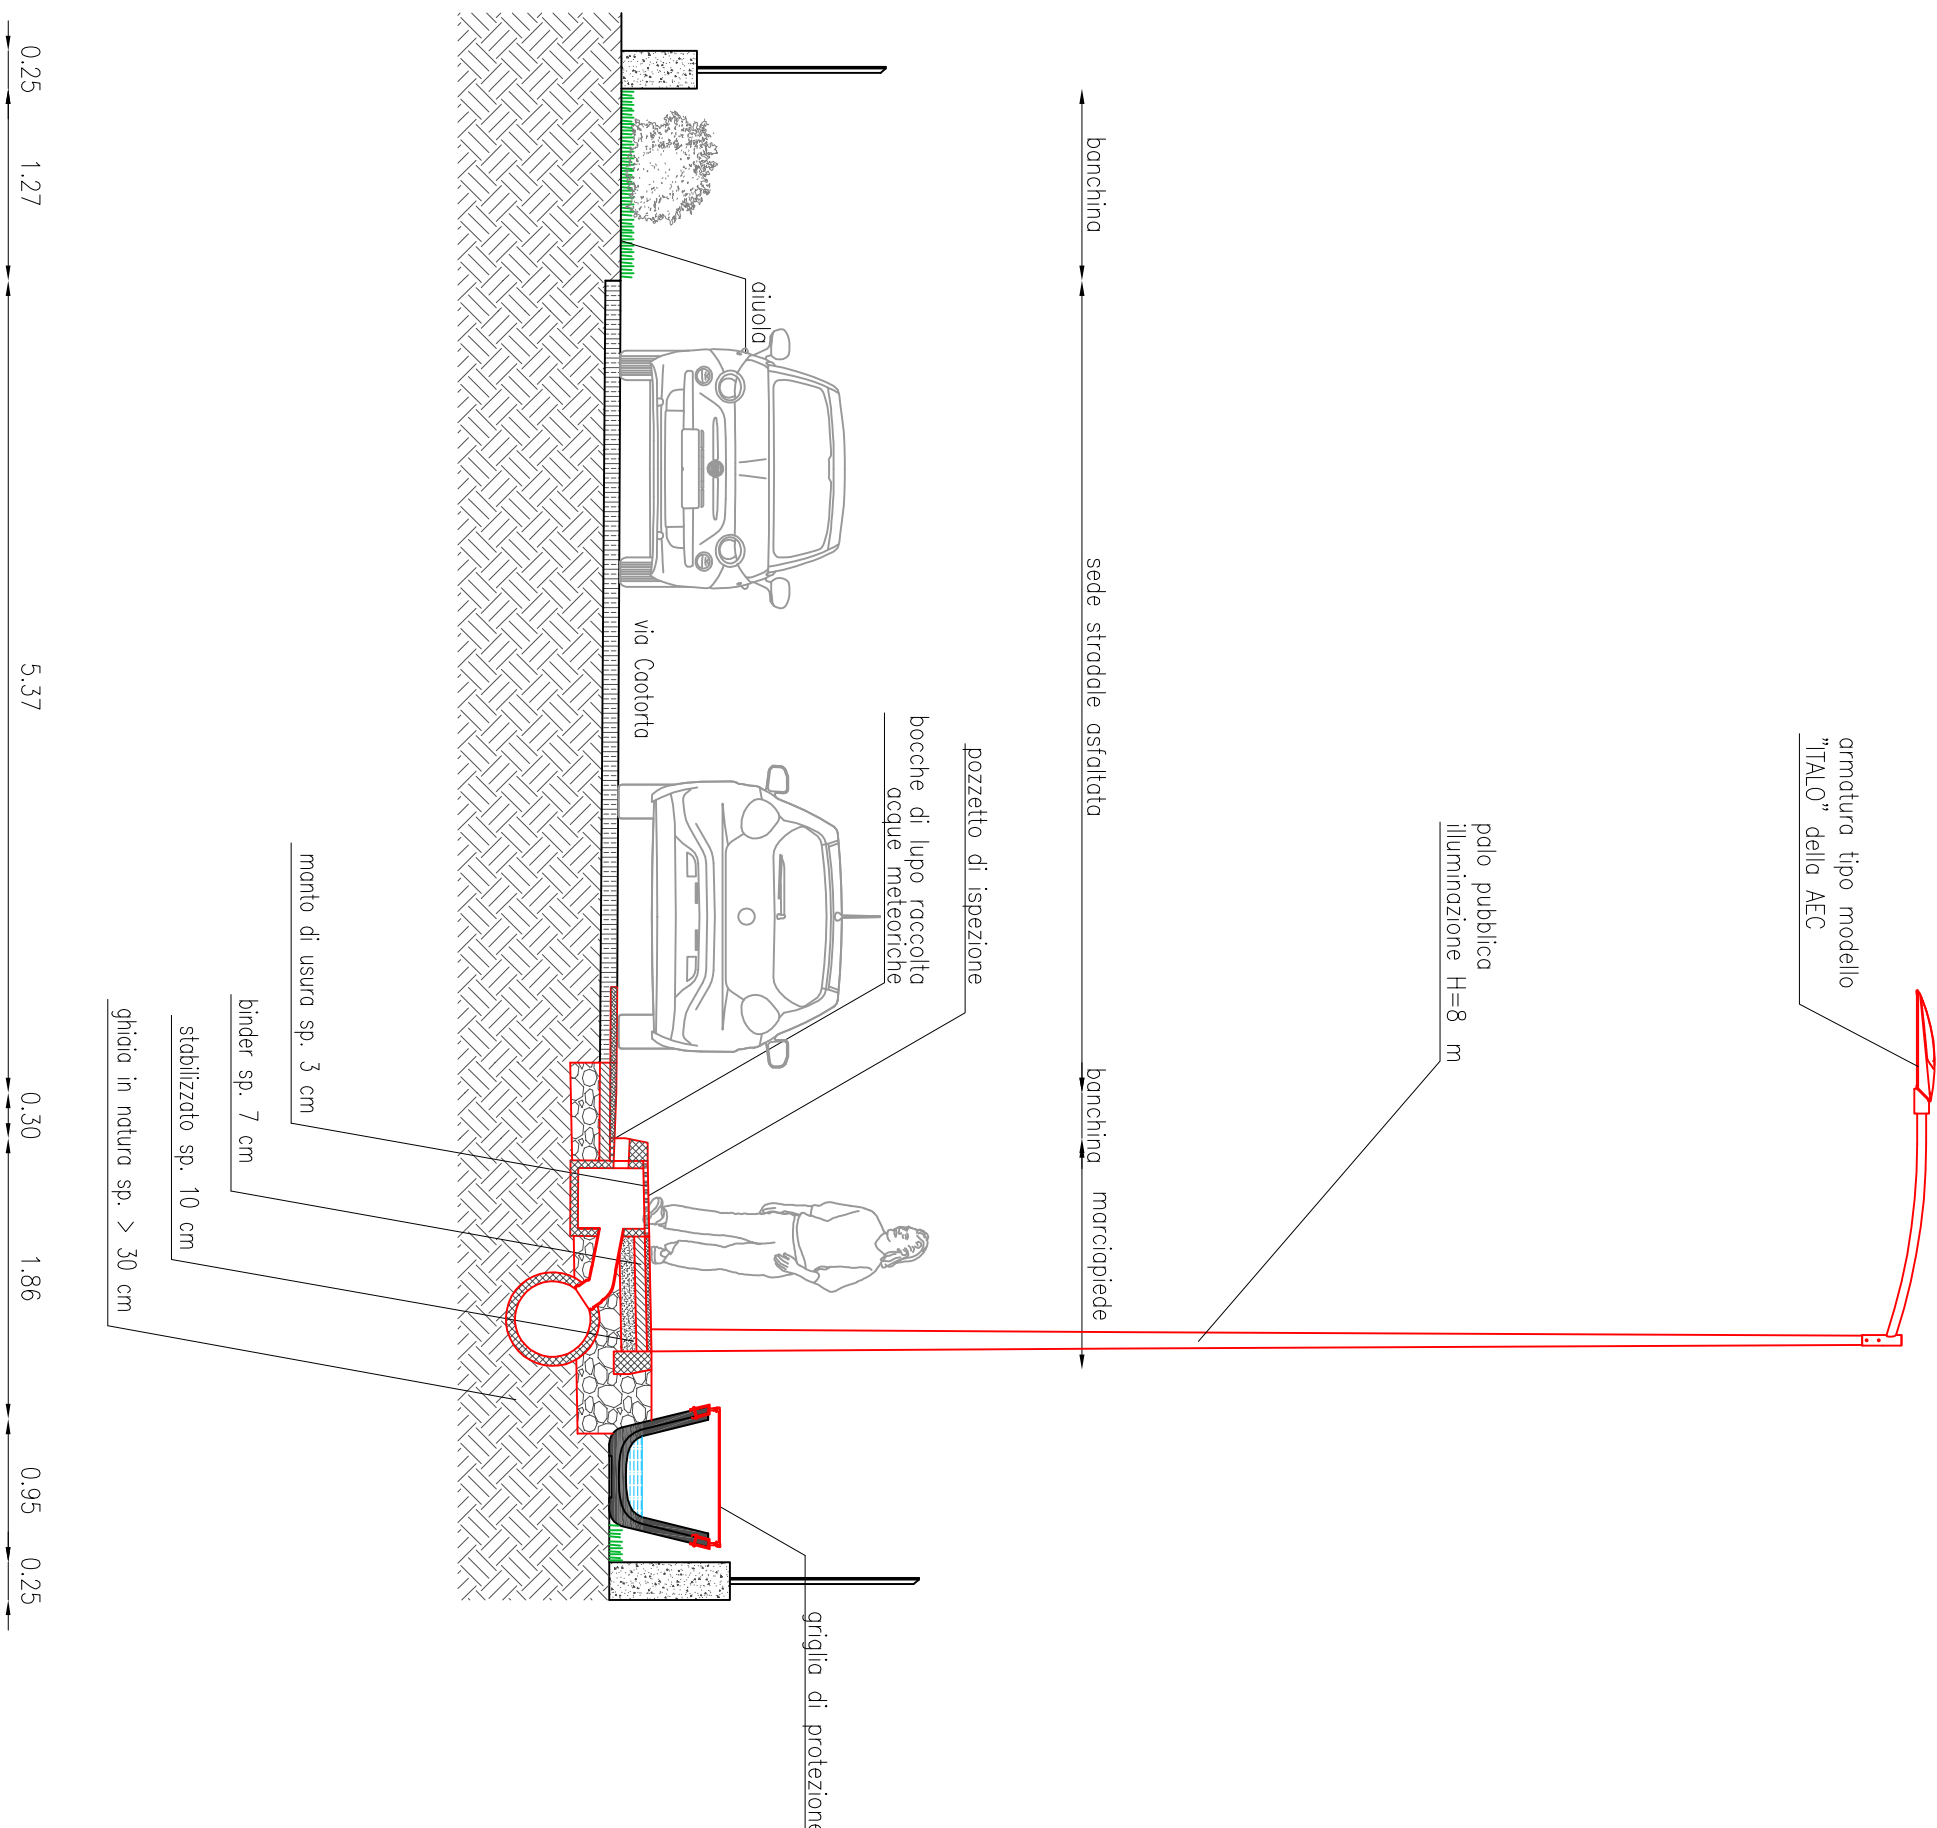


SEZIONE 2-2

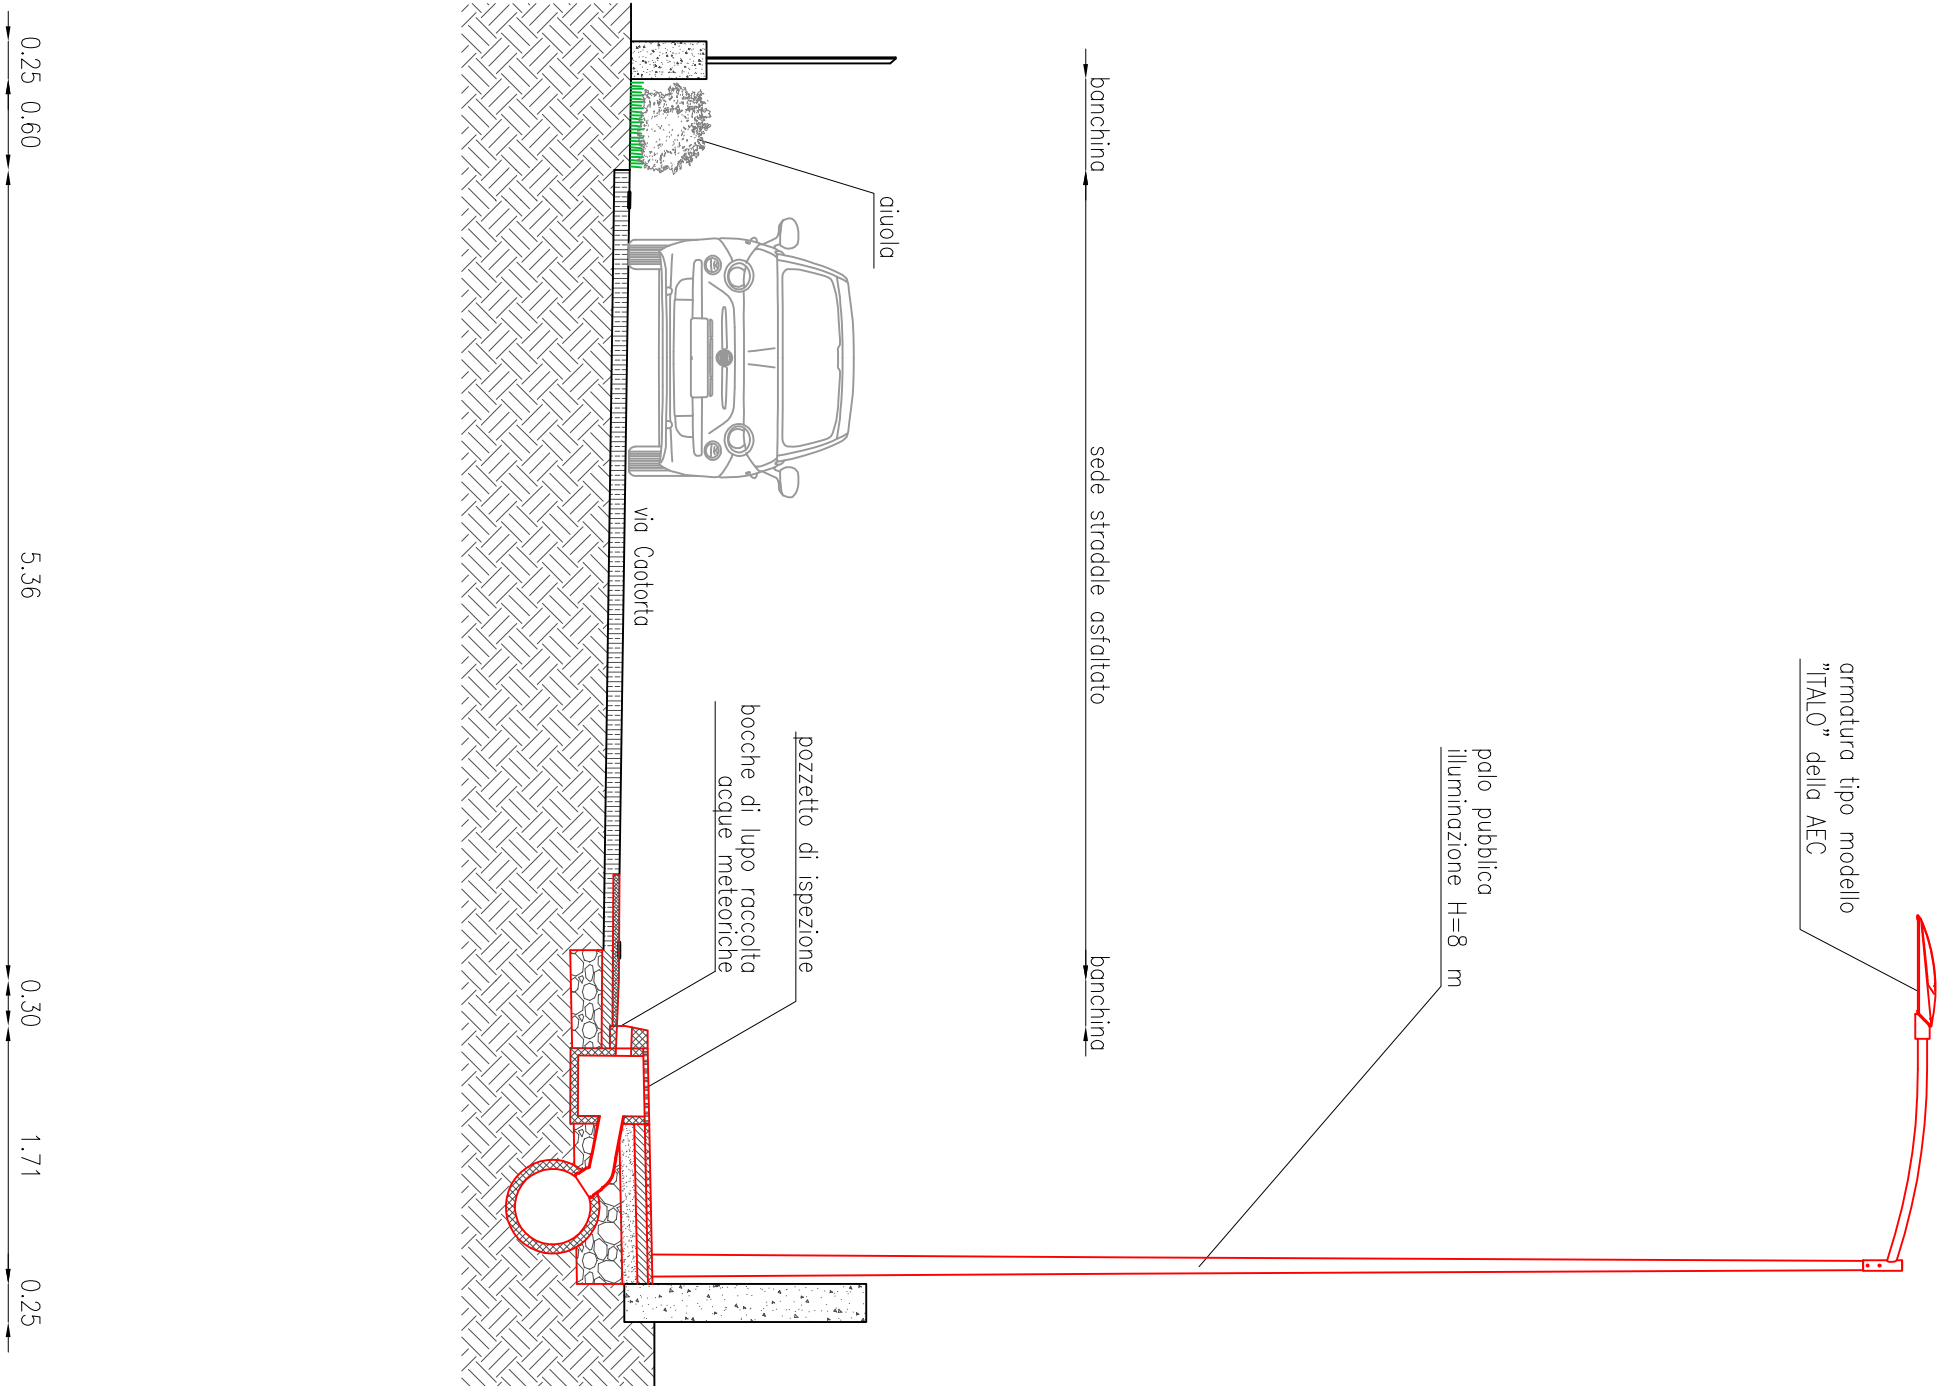

SEZIONE 3-3

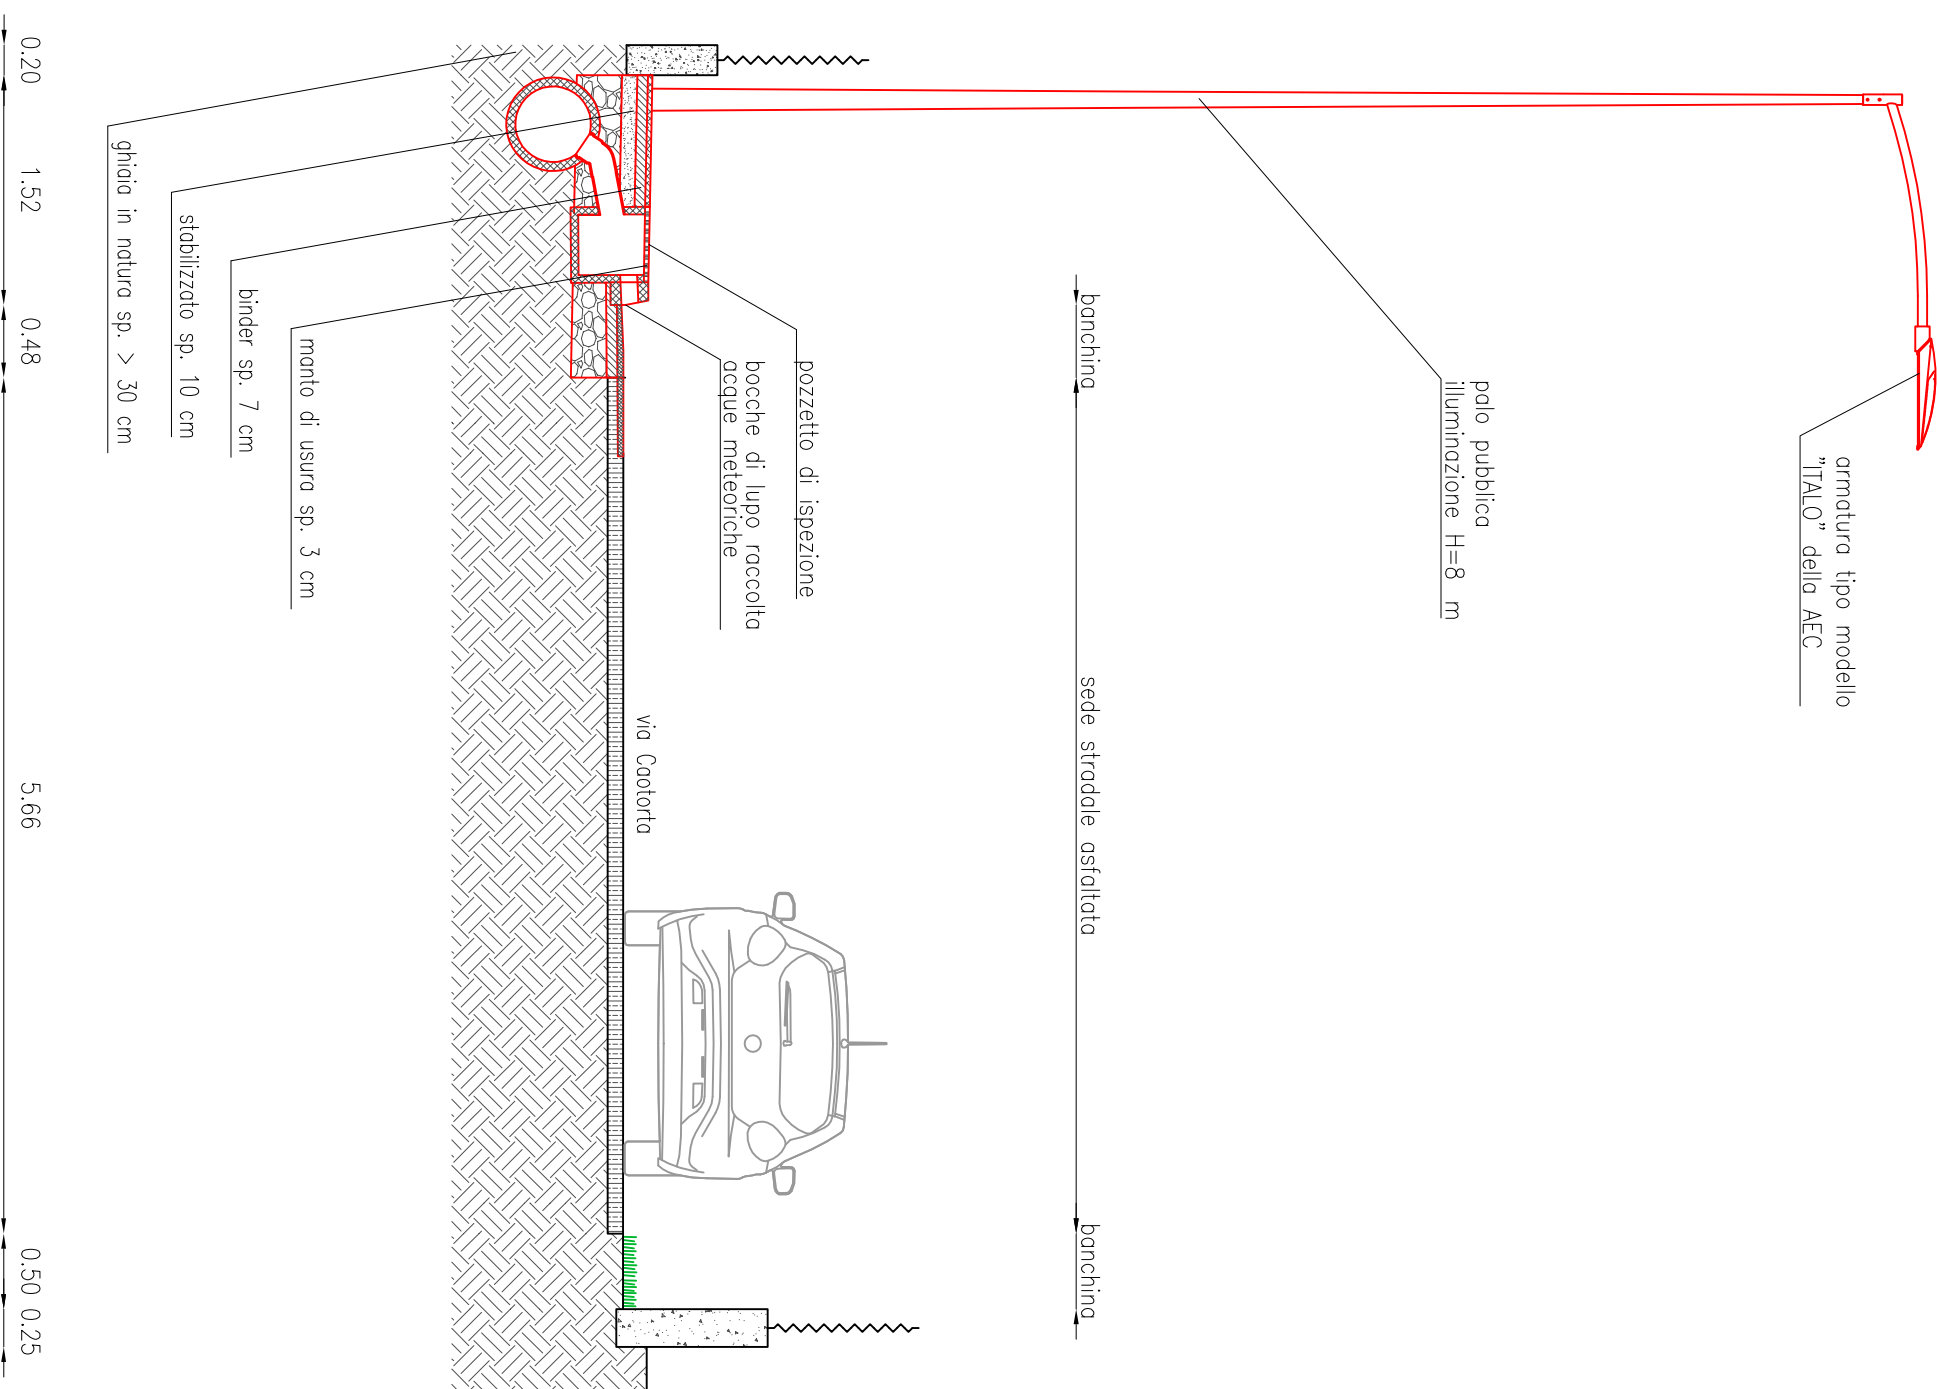

SEZIONE 4-4

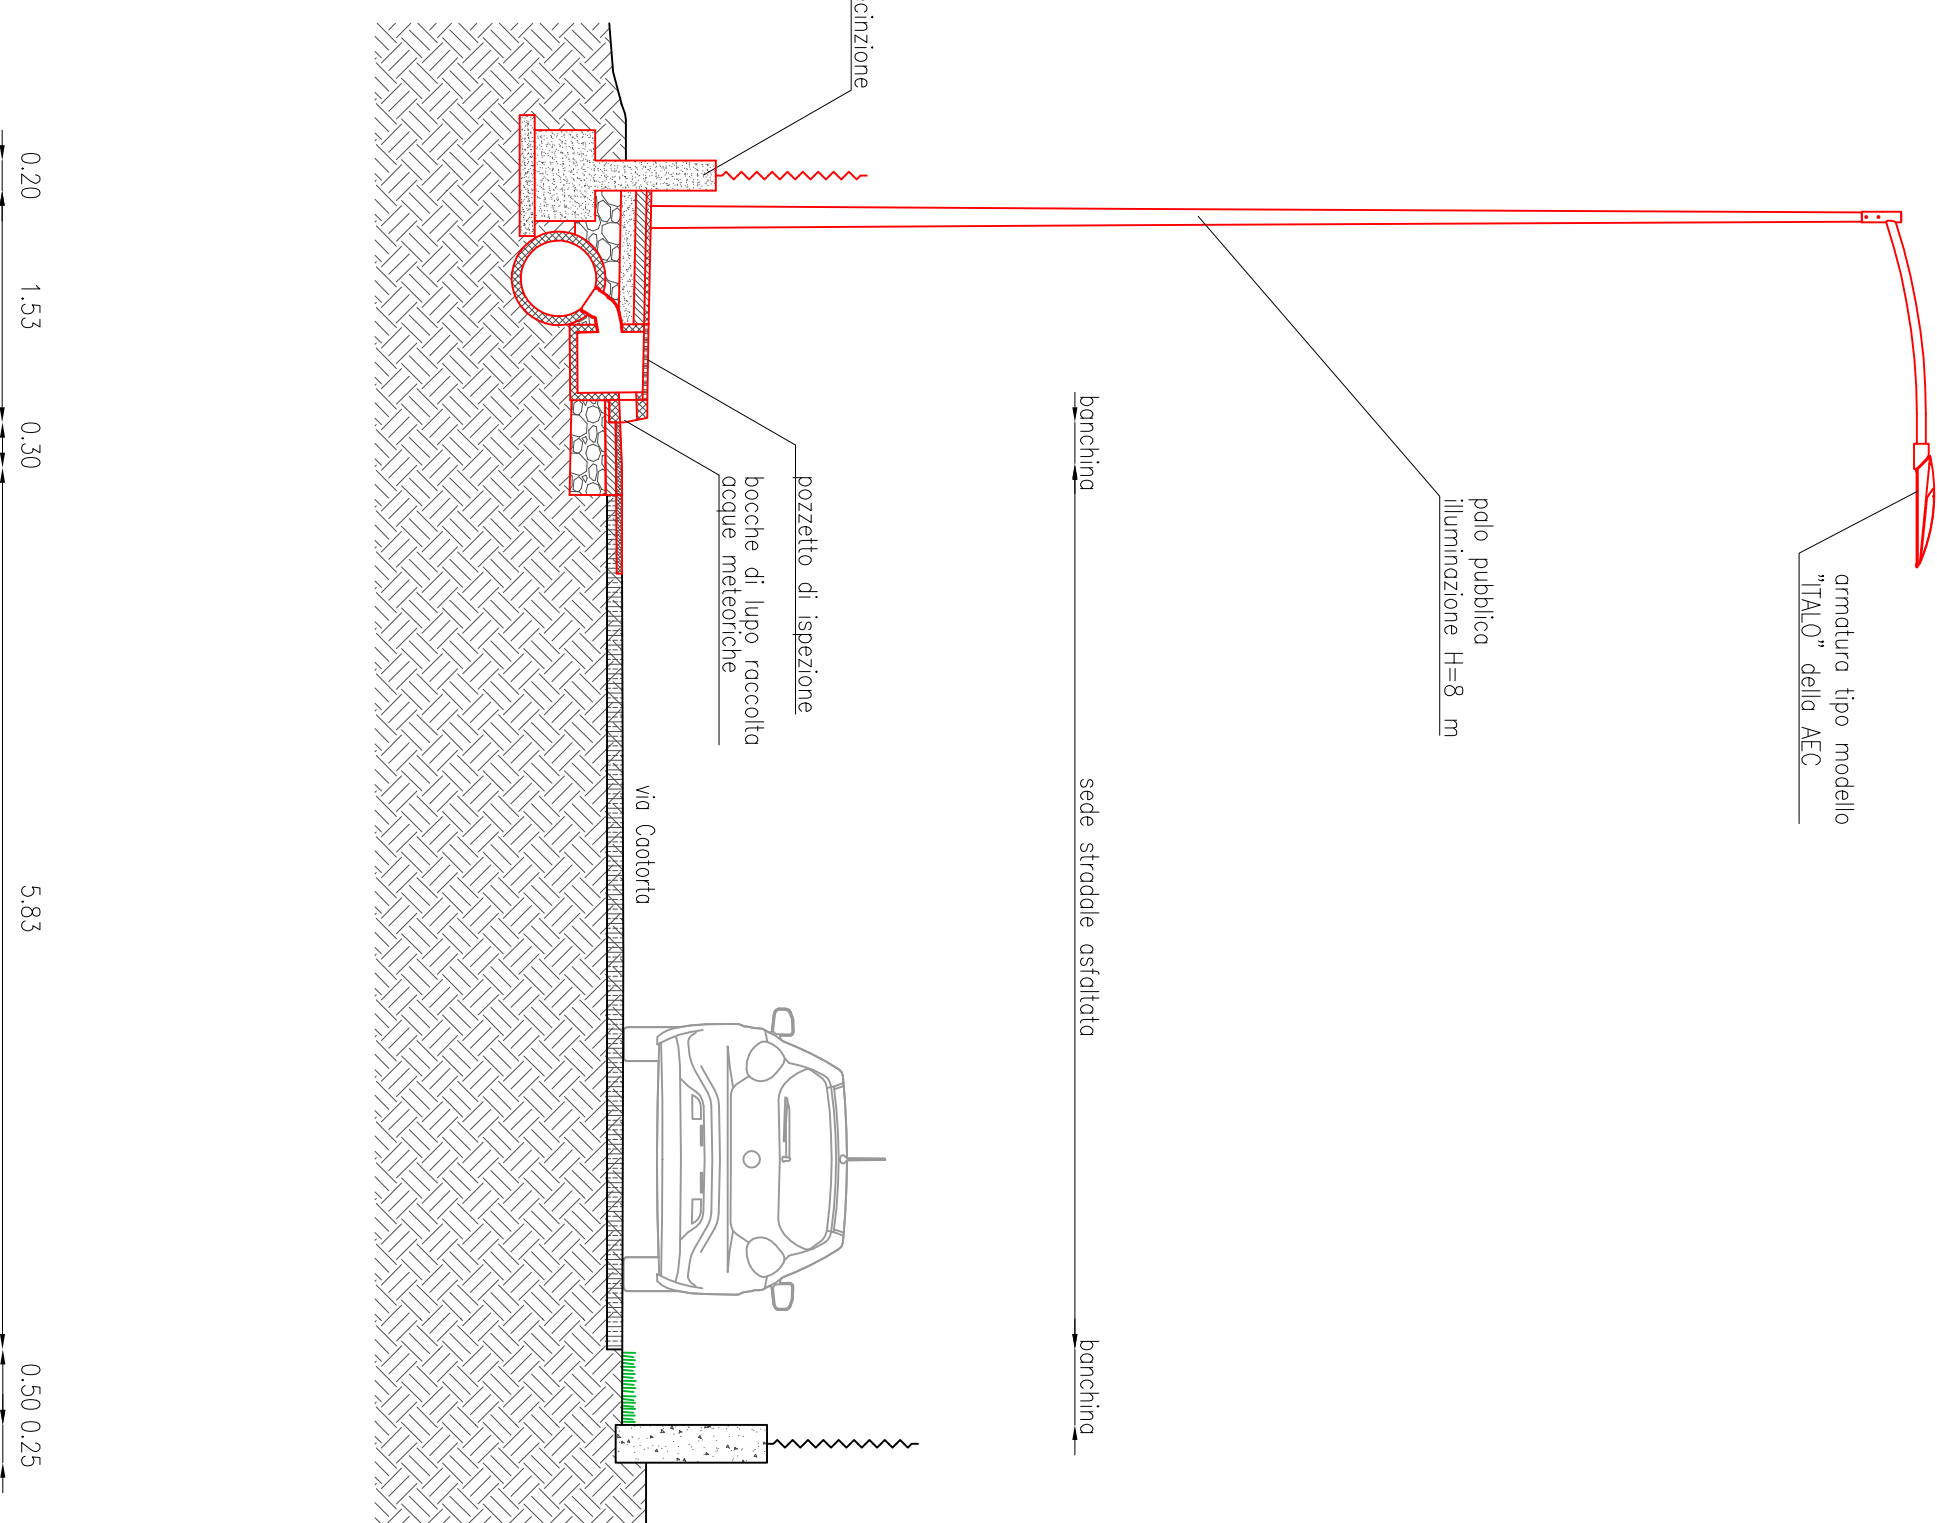

AMMINISTRAZIONE COMUNALE DI PONZANO VENETO

Provincia di Treviso

PROGETTO DEFINITIVO - ESECUTIVO

SEZIONI DI PROGETTO

REALIZZAZIONE DI MARCIAPIEDE

LUNGO VIA CAORTIA

Disegnato:
SEZIONI DI PROGETTO

Progettato:
Cavalin Ing. Eros

Collaboratori:
Tirreno s. r.l.s.

Tavola:
03

Località:
PONZANO VENETO

Via Caortia

Scale:
1:50

Compasso:
7260

TECNOHABITAT

Ingegneria

Via Caortia 23 - 31044 Vidor (Treviso)
Tel. 0423/071888 - Fax 0423/071830
www.tecnohabitat.it

TECNOHABITAT

Ingegneria