PRIULA
CONSIGLIO DI BACINO DI TREVISO

CONTARINA SPA

2021

PIANO DI LOCALIZZAZIONE IMPIANTI DI TELEFONIA MOBILE

COMUNE DI PONZANO VENETO

elab n°: 5

TAVOLA DI ZONIZZAZIONE

Scala: 1:8000

Data 21/04/2021

Prot. n° JN2115-001

Adottato:

Approvato:

Contarina Spa
Via Donatori del Sangue, 1
31020 Fontane di villorba (TV)
Tel.: 0422 916311

Coordinatore: P.I. Michele Rasera

Responsabile del progetto: Dott. Luca Zanini

Coordinatore: Dott. Federico Toffoletto

AGC S.a.s di Alessandro Citterio & C.
Via Vittorio Veneto, 58
20846 Macherio (MB)

Responsabile operativo: Ing. Emanuela Piatti

Responsabile tecnico: PI Alessandro Citterio

Delibera di Consiglio Comunale n. 69 del 27/09/2021
"Variante al piano di settore per la localizzazione degli impianti di telefonia mobile
adottato con D.C.C. n. 39 del 25/05/2021.
Controdeduzioni alle osservazioni pervenute e approvazione"

LEGENDA

Zonizzazione

- Localizzazioni incompatibili (art. 7.1, 7.2 NTA)
- Localizzazioni incompatibili con possibilità di deroga previa approvazione ente competente (art. 7.3 NTA)
- Territorio neutro (art. 8 NTA)

Infrastrutture e impianti tecnologici

Impianti S.R.B. esistenti

- Tim-Vodafone
- Tim-Vodafone-WindTre
- WindTre
- WindTre-Fastweb Air
- WindTre-Iliad
- WindTre-Linkem
- Iliad
- Tim-Vodafone-WindTre-Iliad

Compatibilità siti (Art. 5 NTA)
A: Compatibile (Art. 5.2)
B: Parzialmente compatibile (Art. 5.7)

Impianti S.R.B. progetto
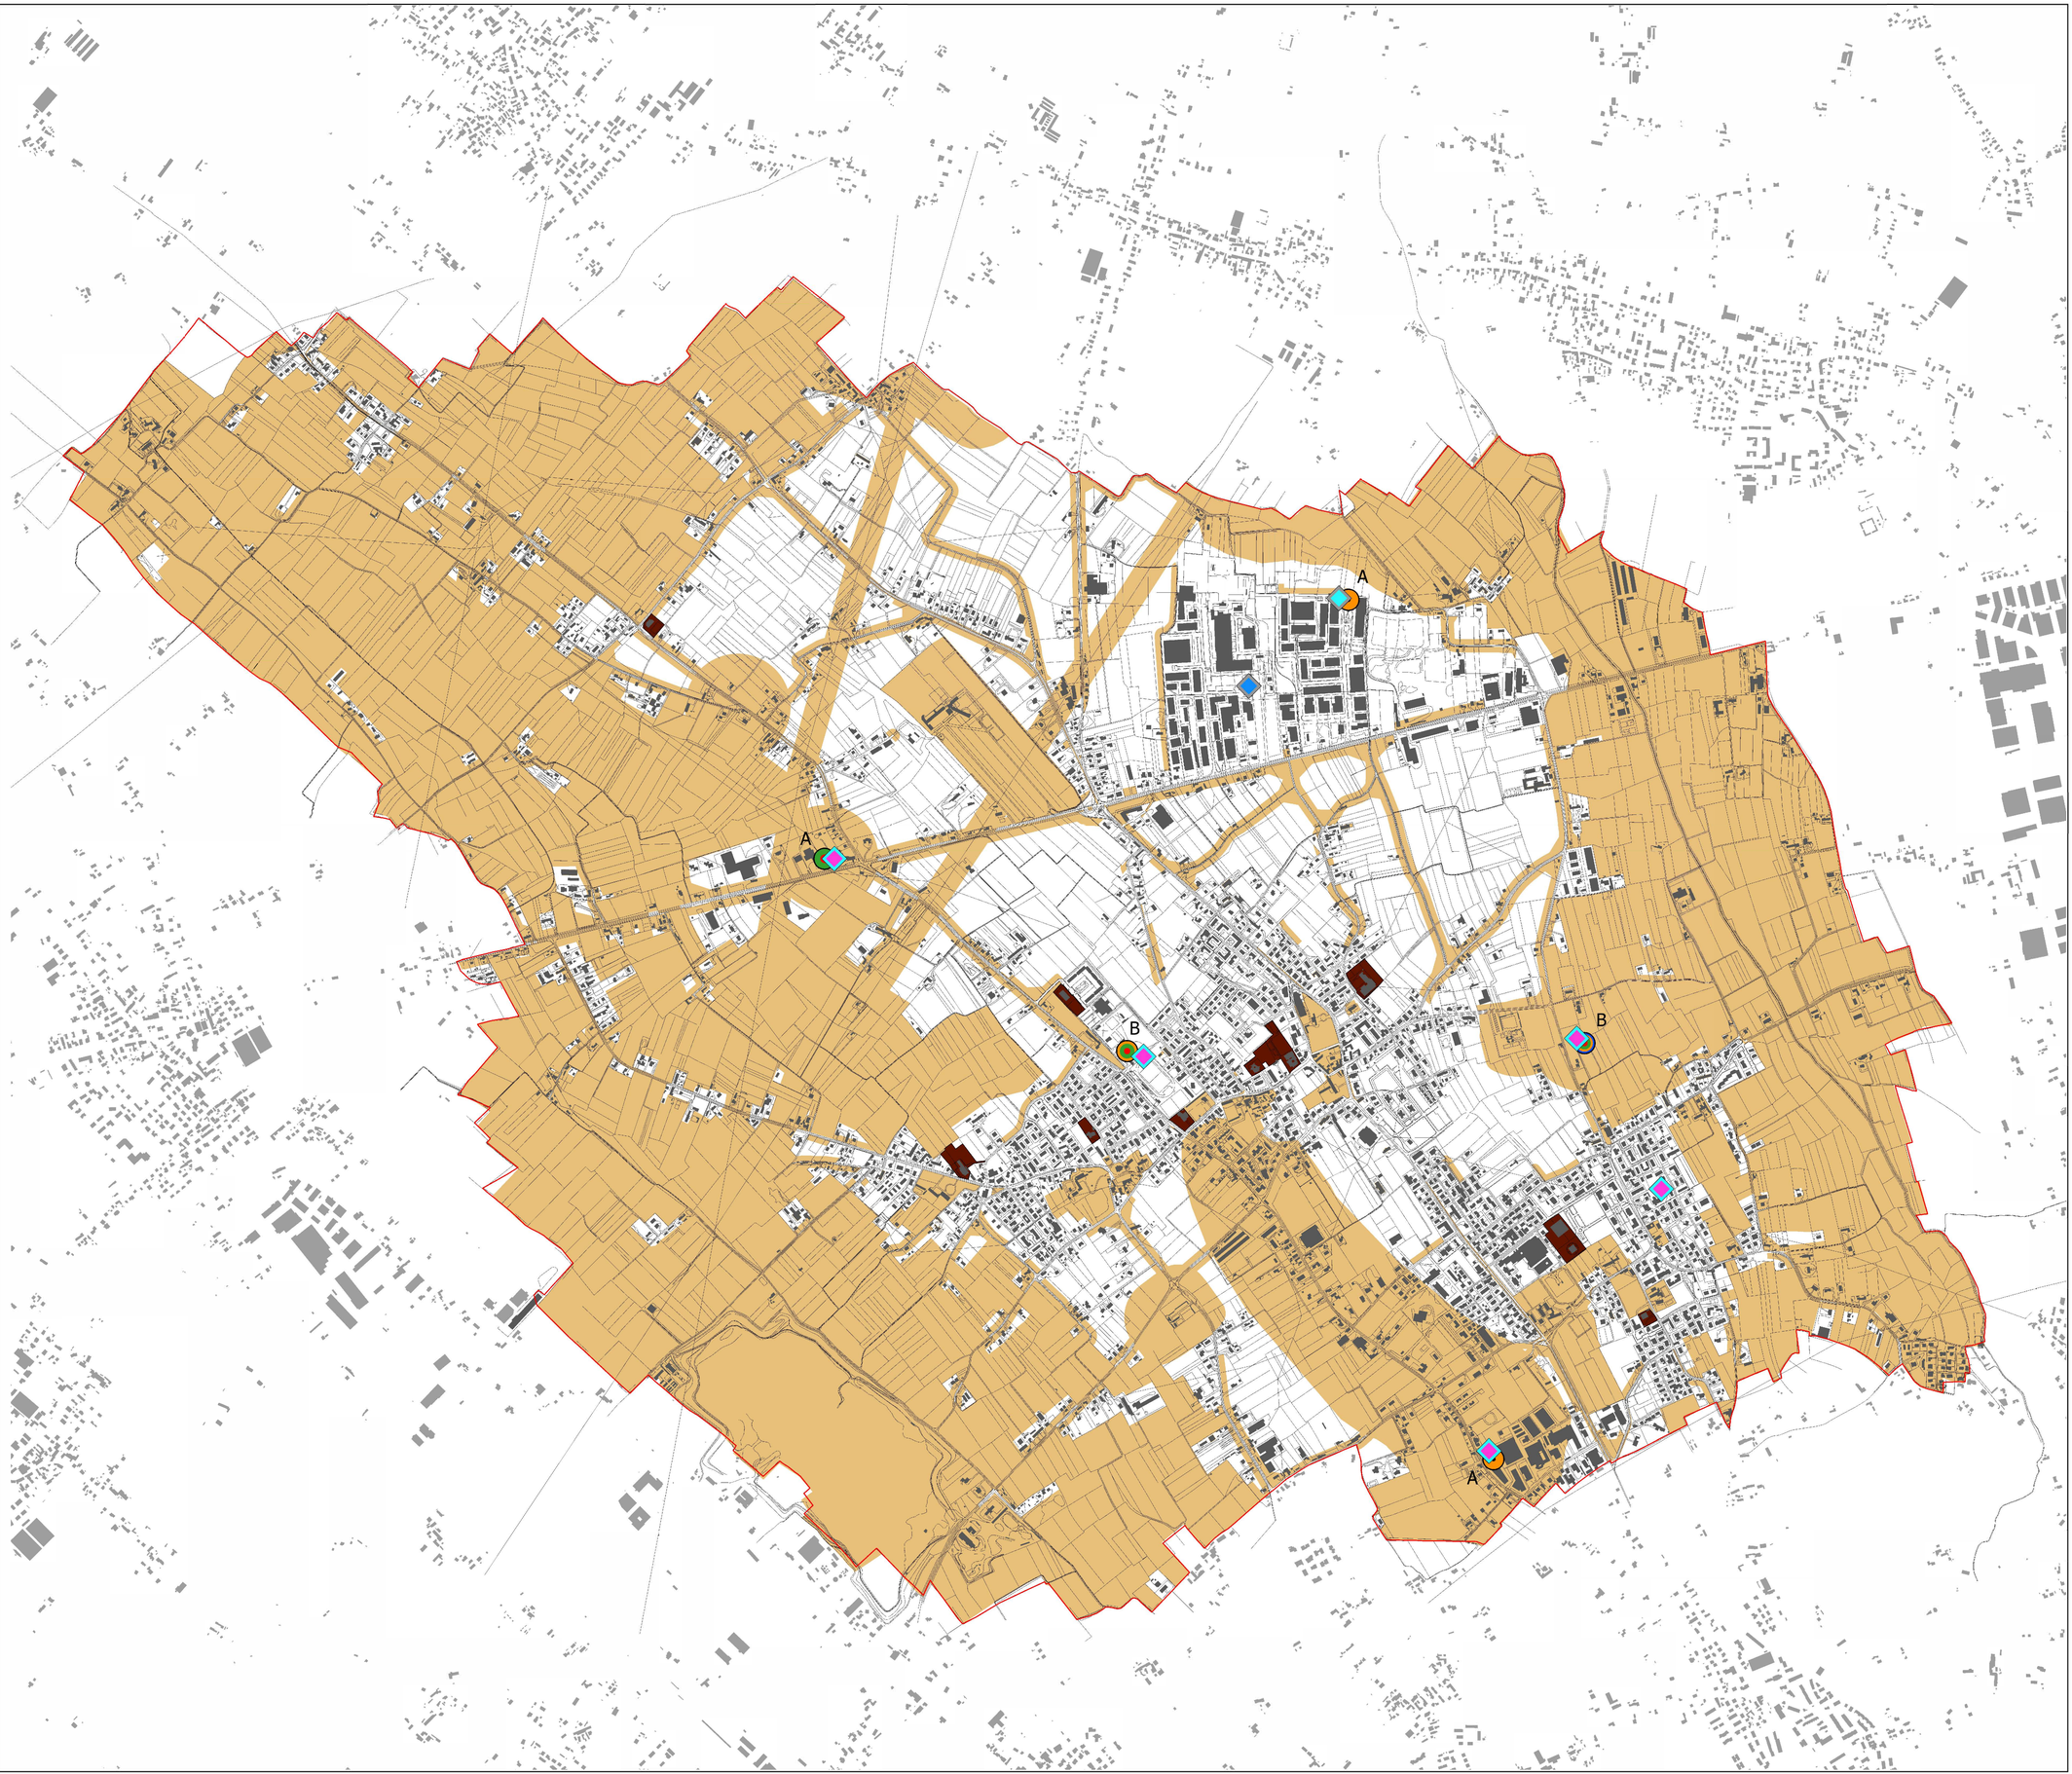
- Iliad+Generico
- Linkem+Fastweb Air
- Generico+Generico